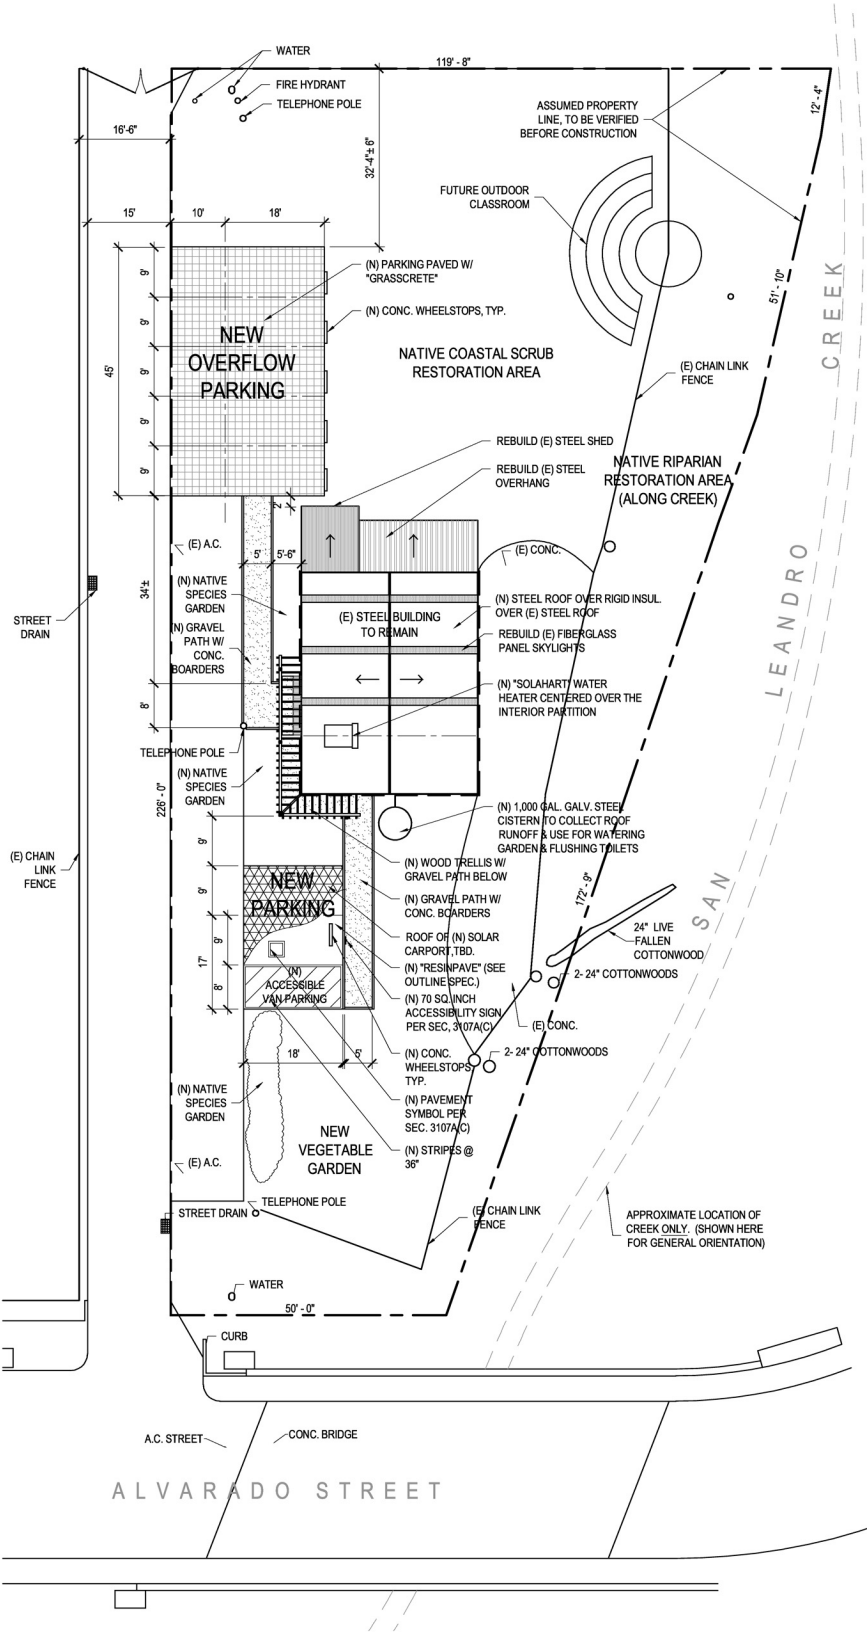

SITE PLAN

SCALE: 1/16" = 1'

N